


主要经济技术指标		
项目	指标	单位
建设构筑物占地面积	46576	平方米
总建筑面积	64791	平方米
其中		
容积率	0.696	
建筑密度	50.10%	

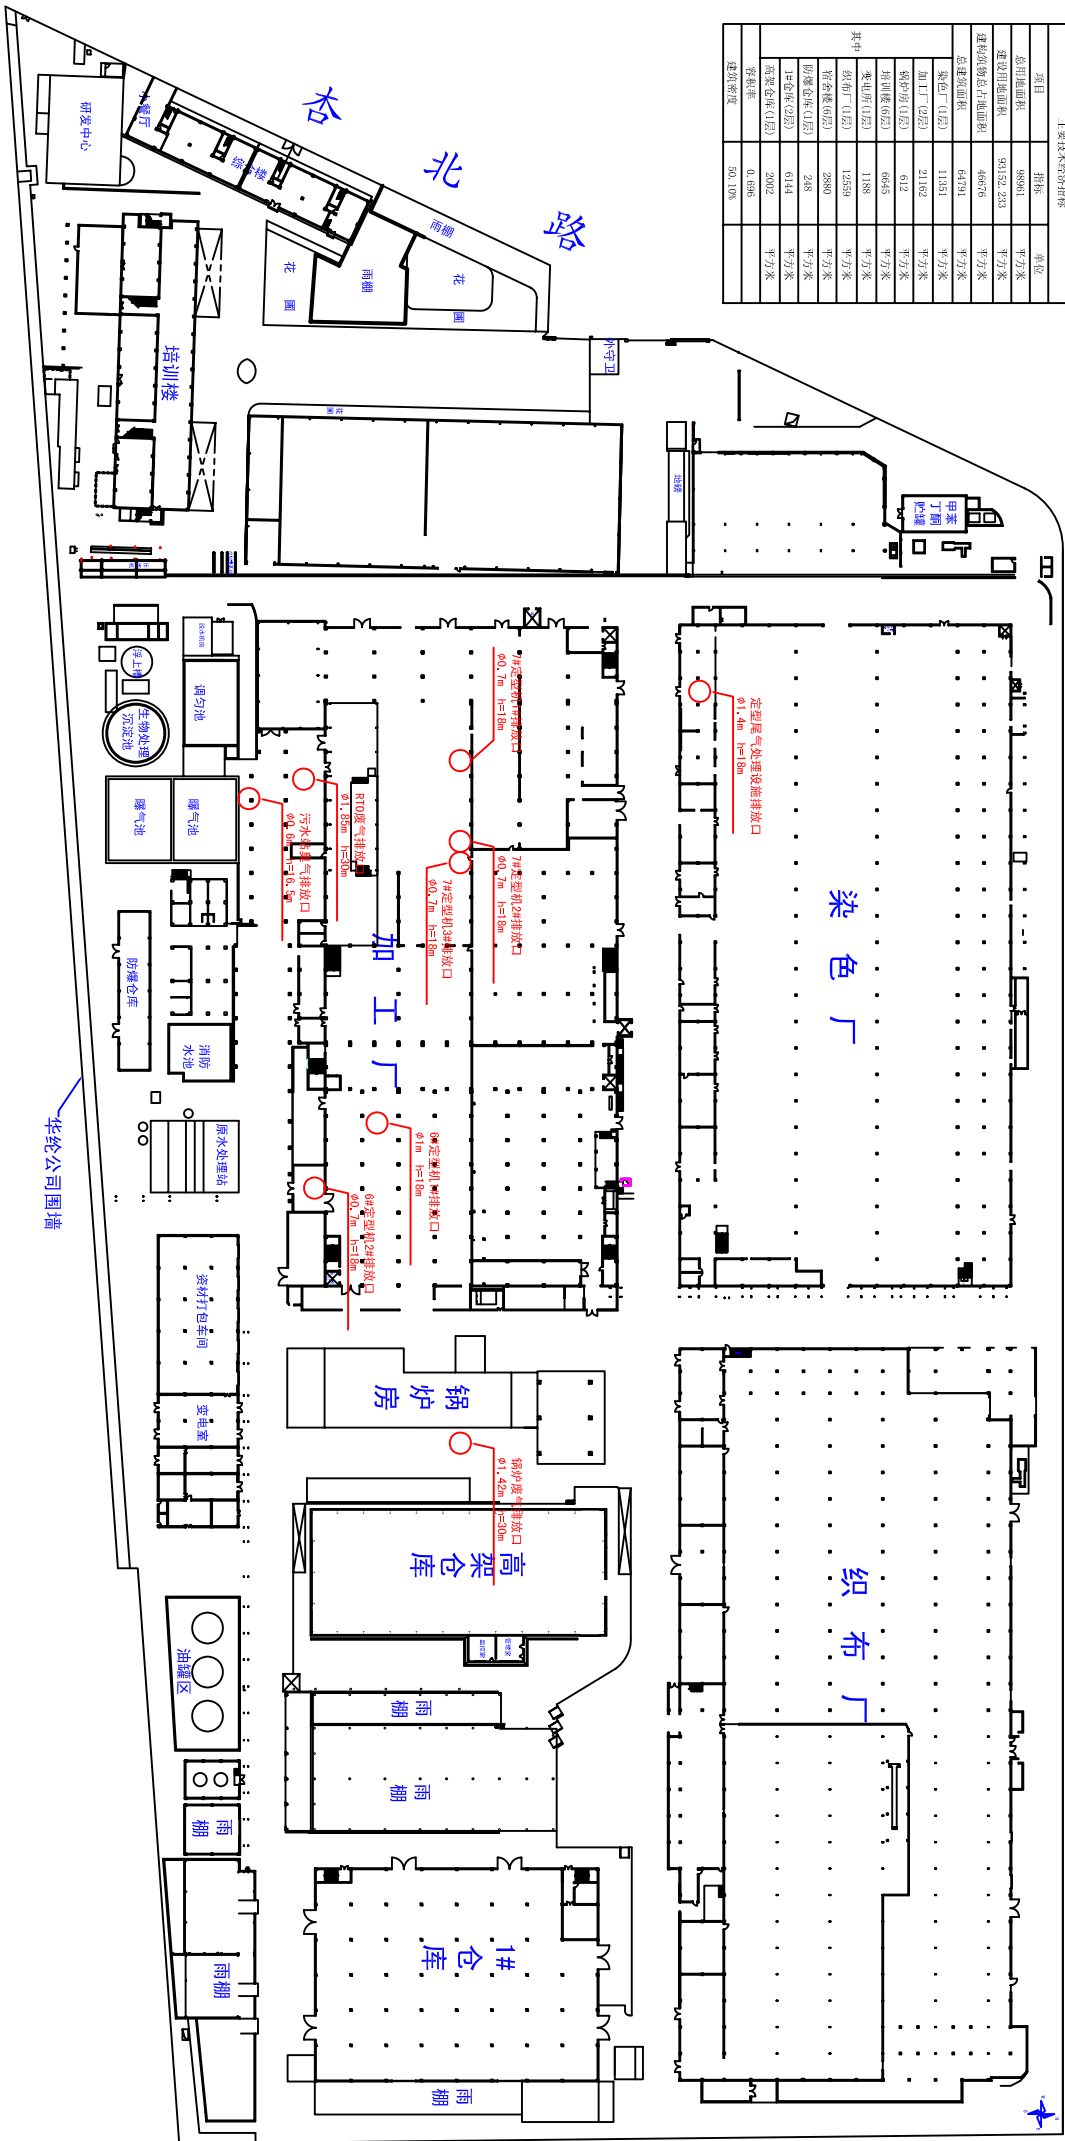

华懋公司平面图